

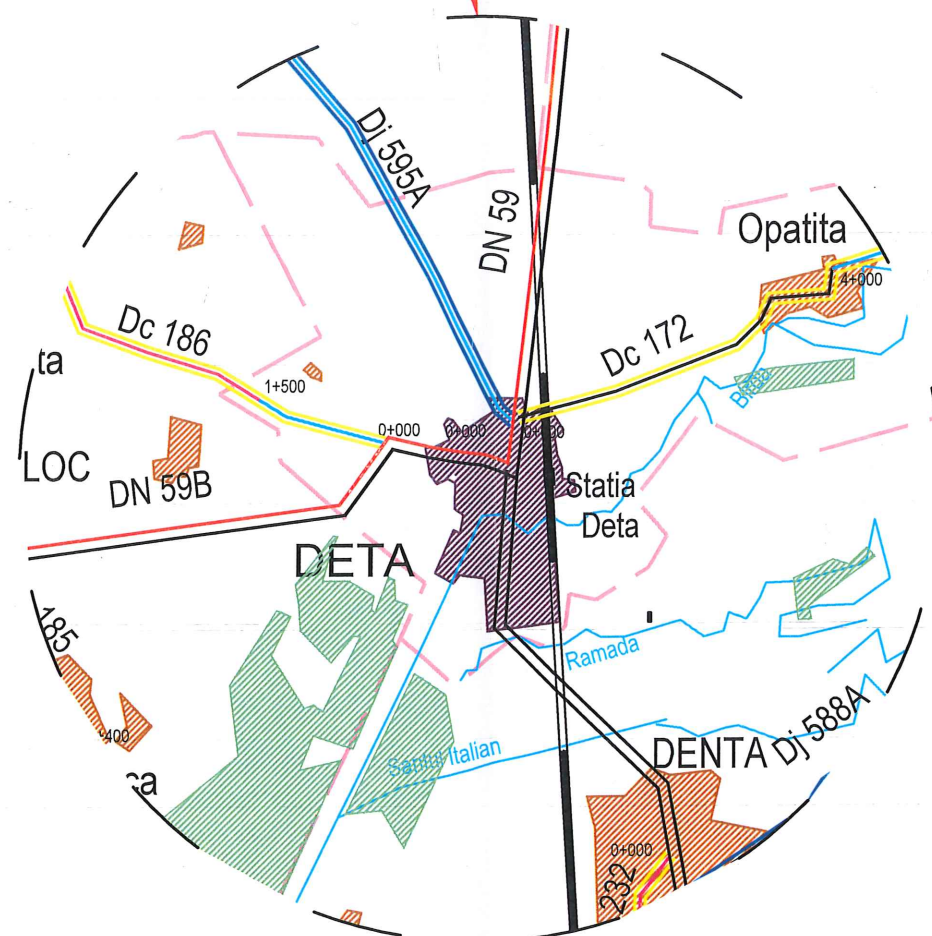
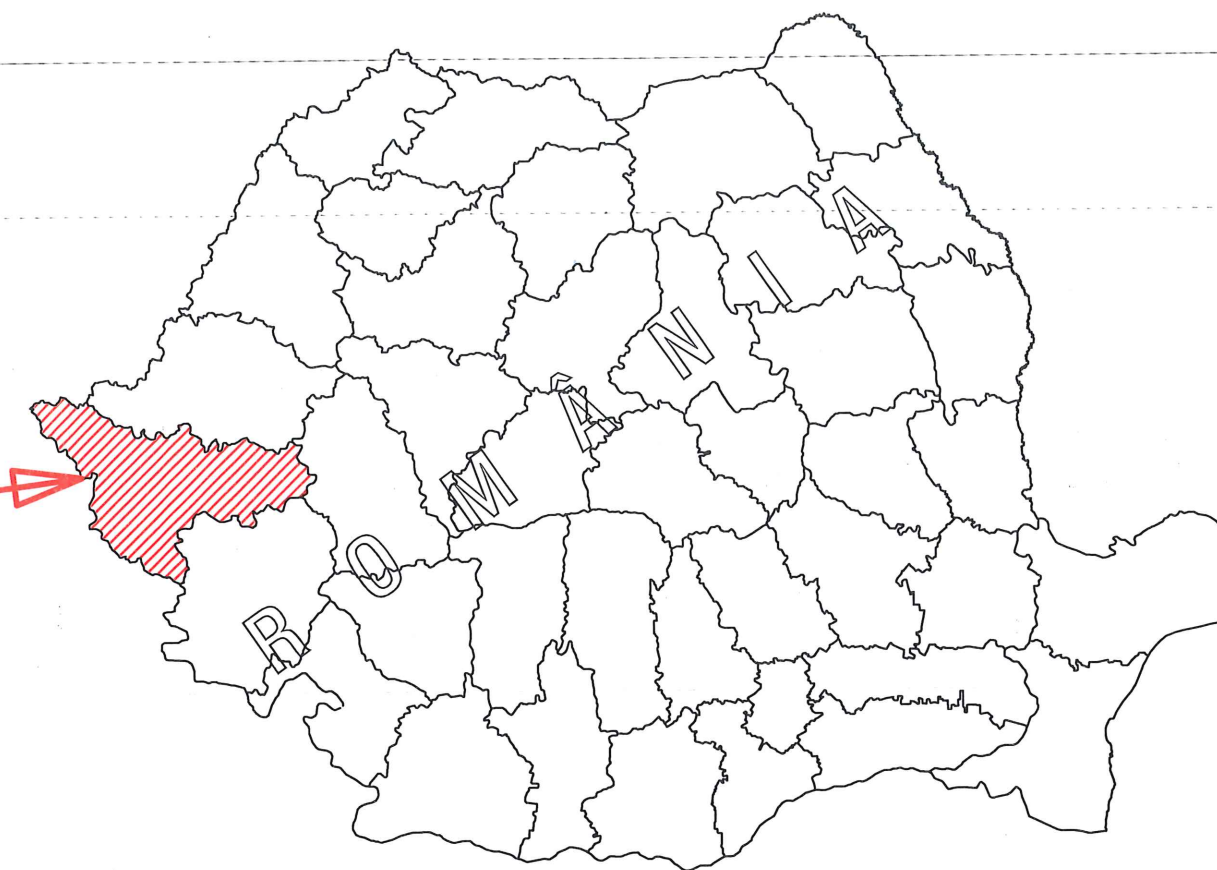



PLAN DE AMPLASARE ÎN ZONĂ

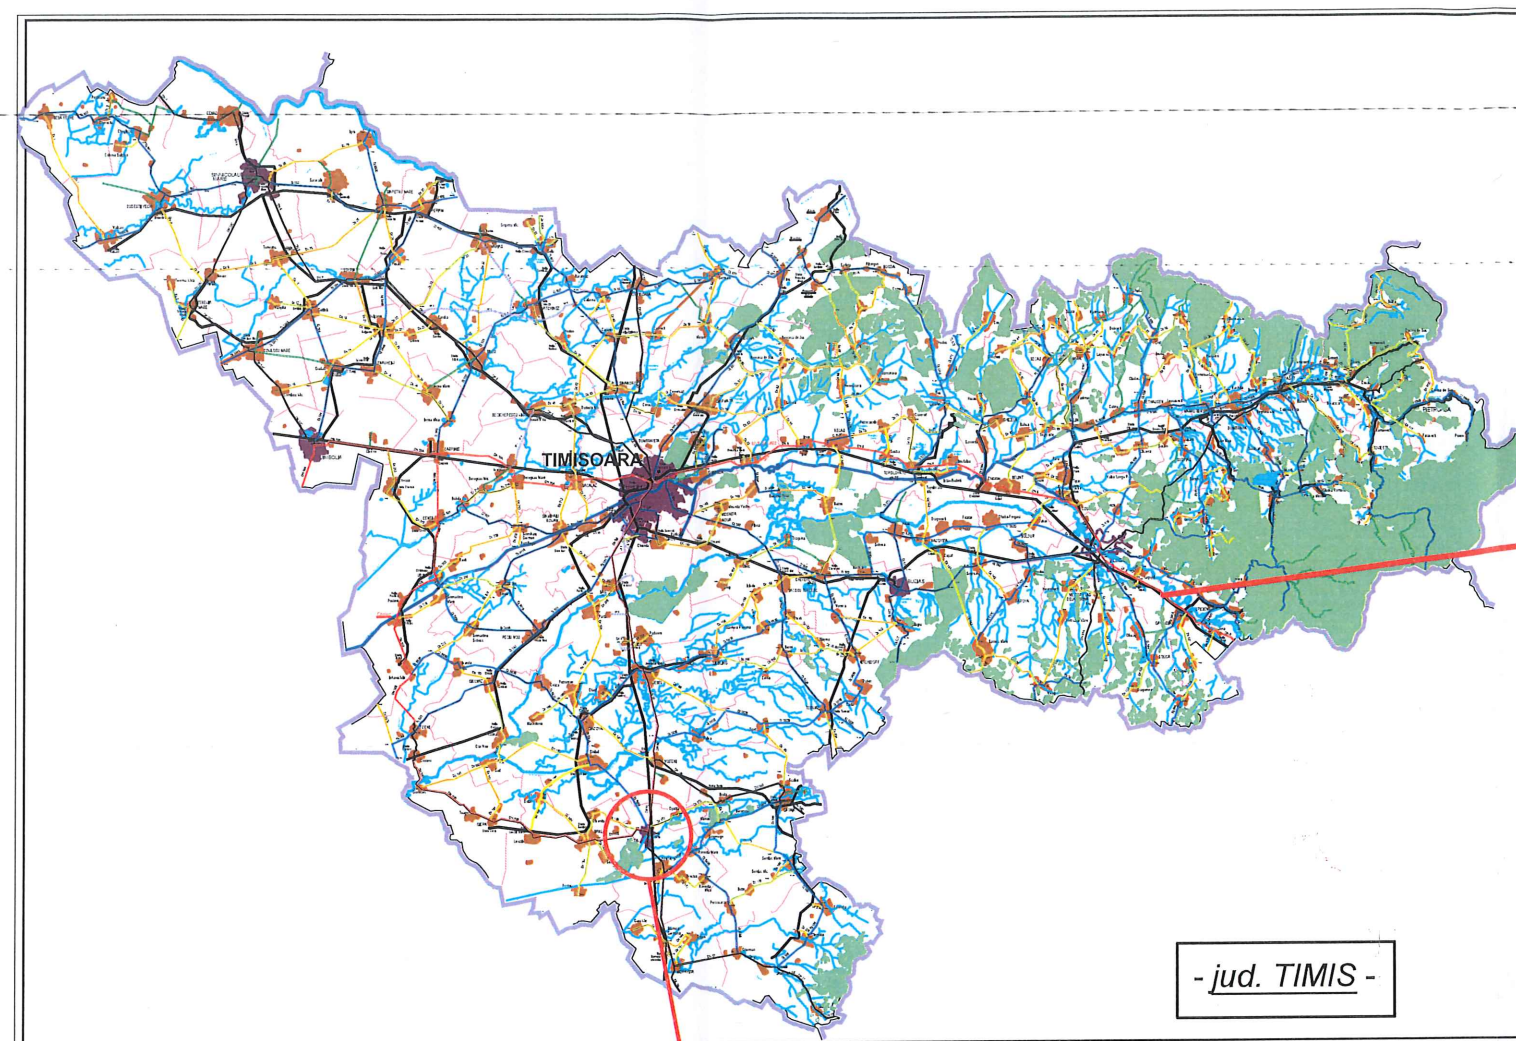


VERIFICATOR					
EXPERT					
	NUME	SEMNATURA	CERINTA	REFERAT / EXPERTIZA NR. / DATA	
 PROIECTARE SI ASISTENȚĂ TEHNICĂ		Timișoara, str. Constantin Titel Petrescu nr.4, ap.1 TEL. 0747.550.455 E-MAIL: eegtm.drumuri@gmail.com ecavproiect@gmail.com		Beneficiar: ORAȘUL DETA Amplasament: JUDEȚUL TIMIȘ, ORAȘUL DETA	Proiect nr.: 262/2023
SPECIFICATIA	NUME	SEMNATURA	Scara: -	Titlu proiect: AMENAJARE PARCĂRI, TROTUAR ȘI ZONĂ VERDE PE CALEA VOITEGULUI, ORAS DETA, JUD. TIMIȘ	Faza: DTAC+PT+DD
ȘEF PROIECT	ing. TUDOR COSMIN				
PROIECTAT	ing. Andrei CHERESCU		Data: 2023	Titlu plansa: PLAN DE AMPLASARE IN ZONA	Plansa nr.: 01
PROIECTAT	ing. Alin GUȘIȚA				
PROIECTAT	ing. Alex DRĂGHICI				
PROIECTAT	ing. Adrian POTÎNC				
VERIFICAT	ing. Vlad CAPRIȚĂ				

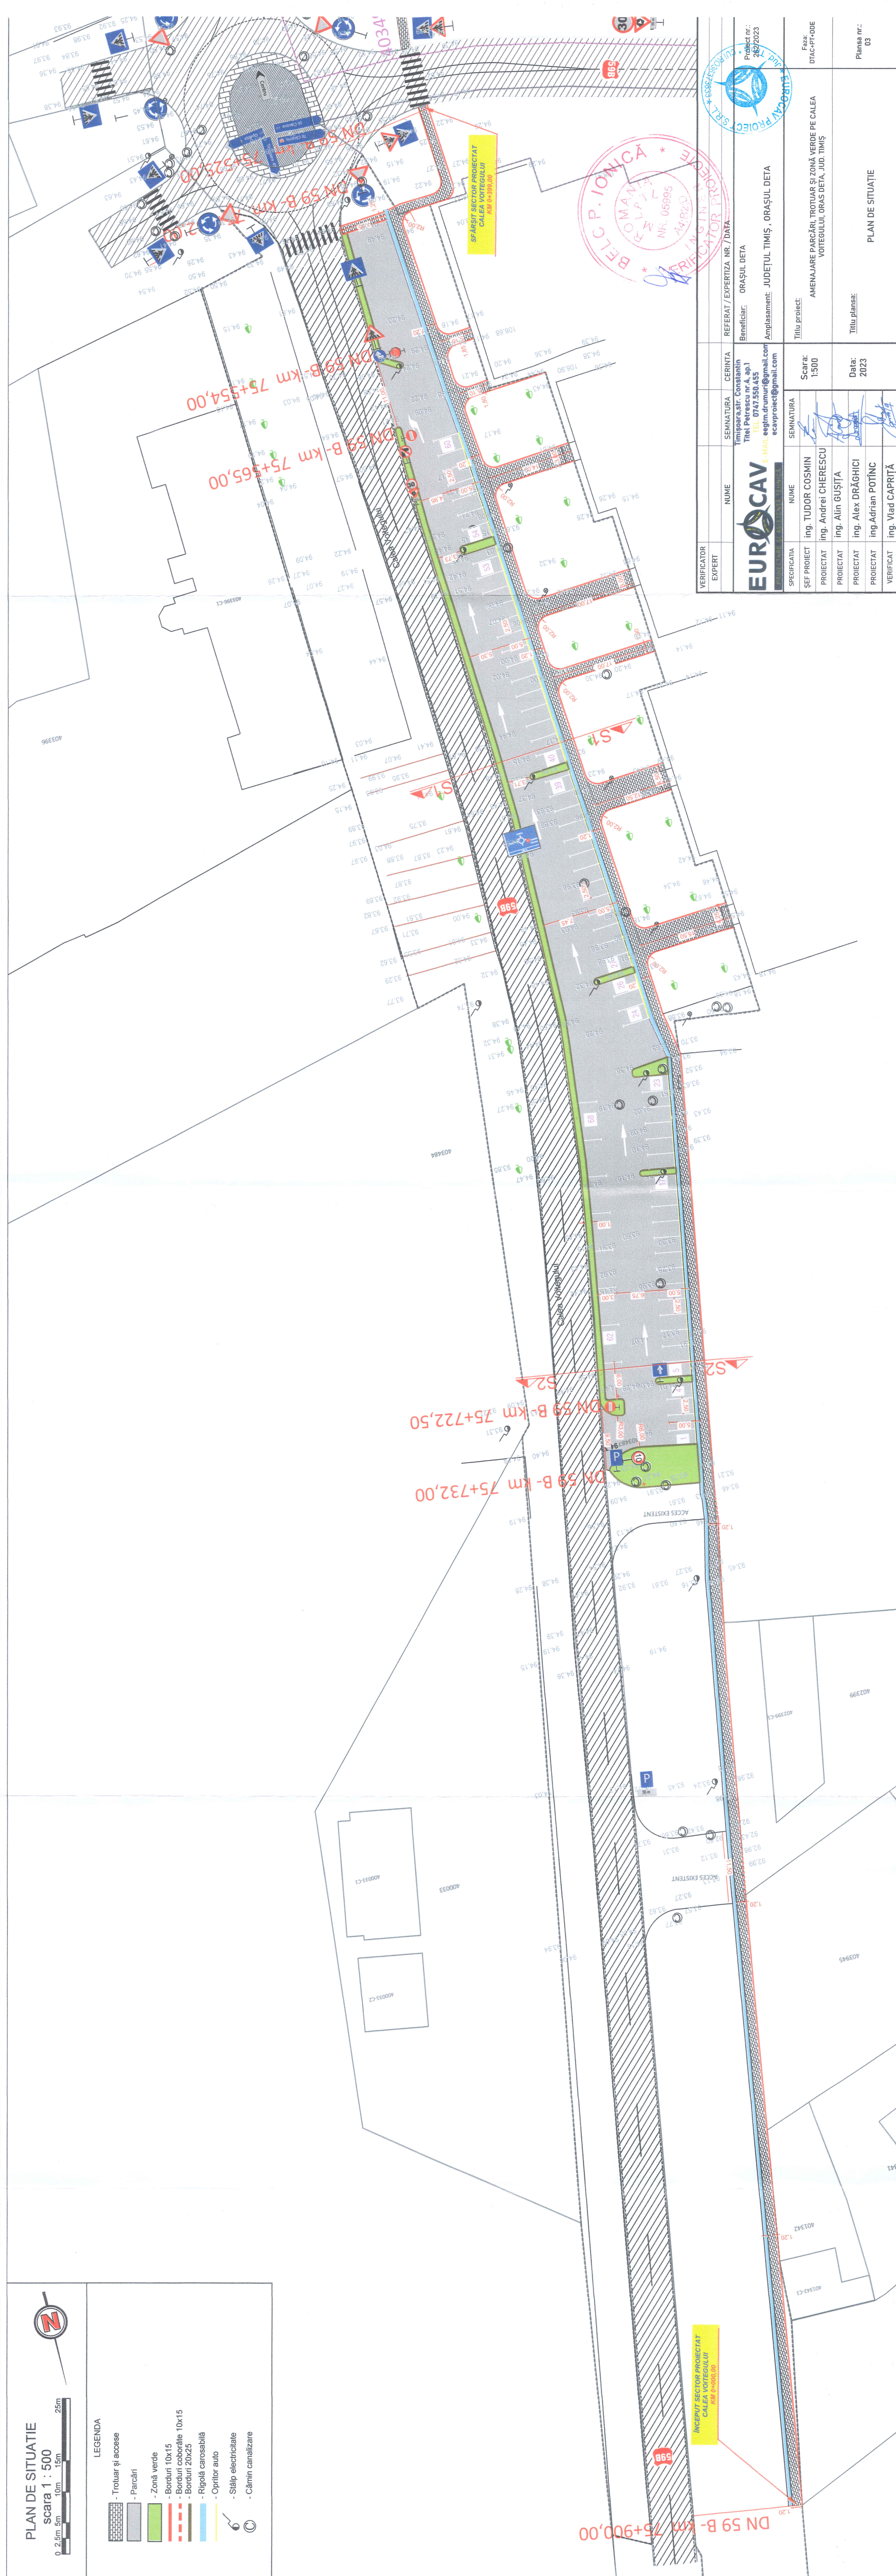


Secțiune transversală 1-1
Scara 1:50

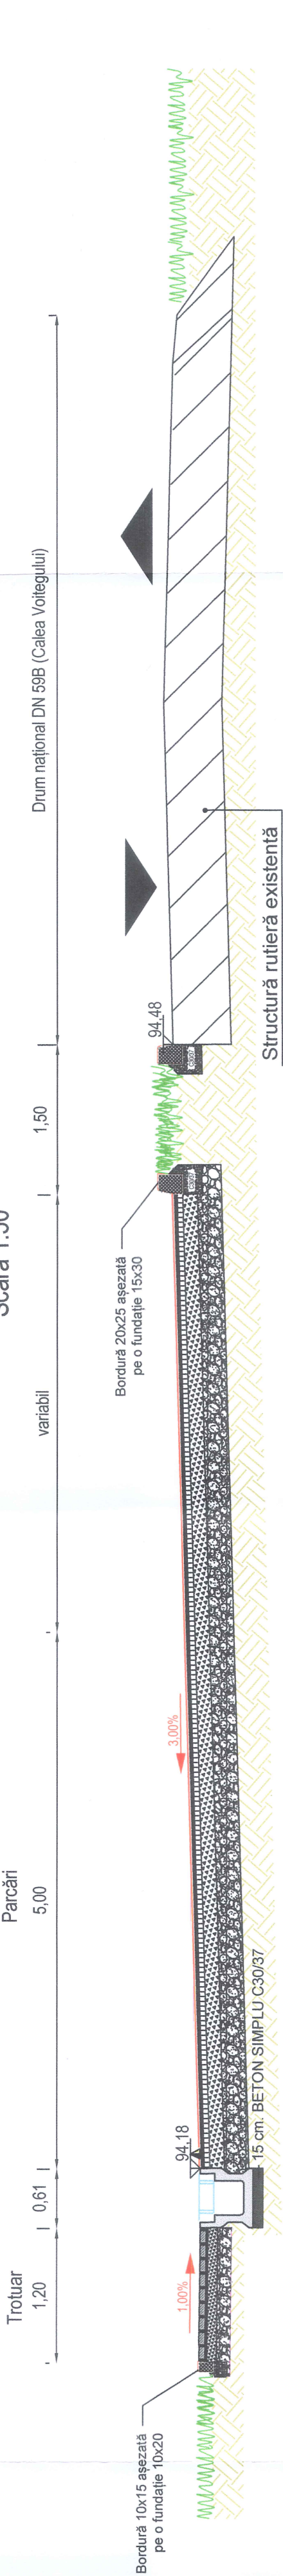


Secțiune transversală 2-2
Scara 1:50

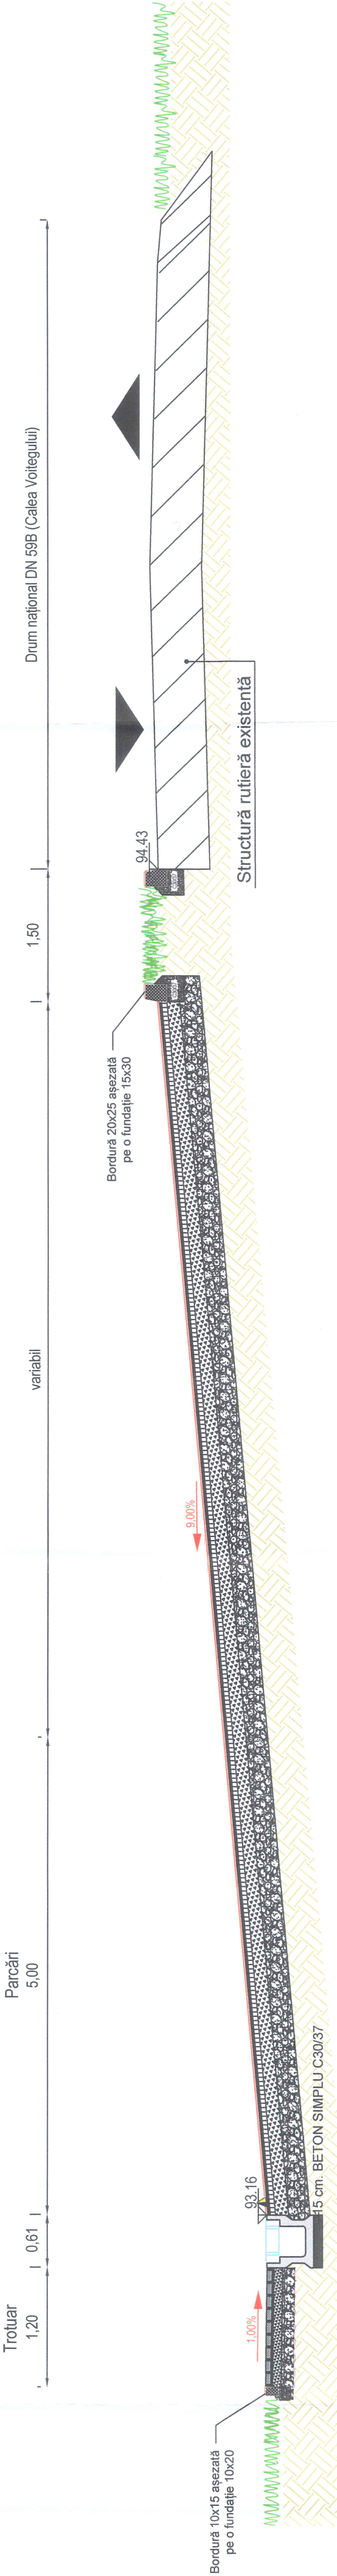


Detaliu rigolă carosabilă prefabricată RD2
Scara 1:20

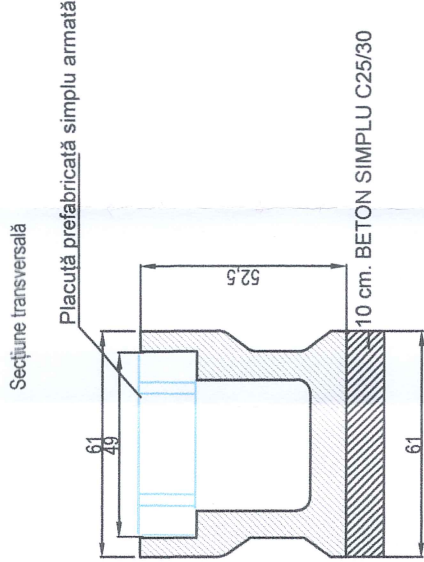


Detaliu structură trotuar
Scara 1:20

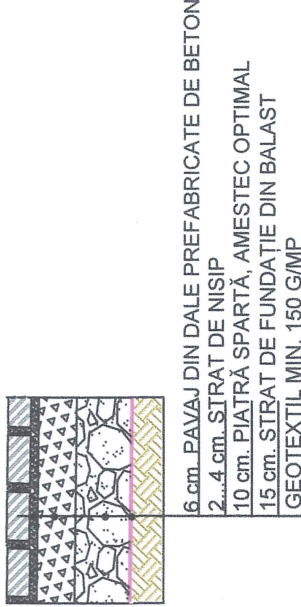

Detaliu structură rutieră parcare și căi
de circulație interioară
Scara 1:20

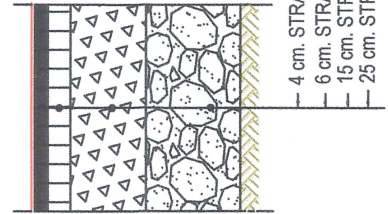

Detaliu montare bordură beton
Scara 1:20

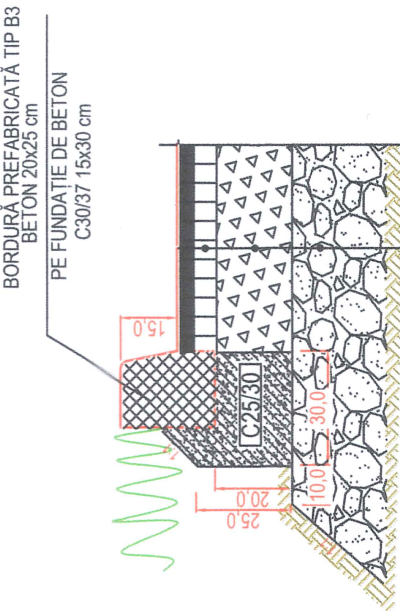

NOTA: Panta transversală a structurii rutiere se adaptează la panta transversală a terenului.

VERIFICATOR EXPERT	NUME	SEMNATURA / CERINTA	REFERAT / EXPERTIZA NR. / DATA
		Ing. Tudor Cosmin	ORAȘUL DETA
		Ing. Andrei Cherescu	ORAȘUL DETA
		Ing. Alin Gușita	ORAȘUL DETA
		Ing. Alex Drăghici	ORAȘUL DETA
		Ing. Adrian Potnic	ORAȘUL DETA
		Ing. Vlad Capriță	ORAȘUL DETA
SPECIFICATIA	NUME	SEMNATURA	Scara: 1:50
ȘEF PROIECT	Ing. Tudor Cosmin		
PROIECTAT	Ing. Andrei Cherescu		
PROIECTAT	Ing. Alin Gușita		
PROIECTAT	Ing. Alex Drăghici		
PROIECTAT	Ing. Adrian Potnic		
VERIFICAT	Ing. Vlad Capriță		
TITLU PROIECT:			AMENAJARE PARCĂRI, TROTUAR ȘI ZONĂ VERDE PE CALEA VOITEGULUI, ORAȘ DETA, JUD. TIMIȘ
TITLU PLANȘA:			SECTIUNI TRANSVERSALE
Faza:			DTAC+PT+DDE
Proiect nr.:			262/2023
Data:			2023
Amplasament:			JUDETUL TIMIȘ, ORAȘUL DETA
Beneficiar:			ORAȘUL DETA
E-MAIL:			ecavproiect@gmail.com
TEL:			0747 550 455
E-MAIL:			ecavproiect@gmail.com
E-MAIL:			ecavproiect@gmail.com