

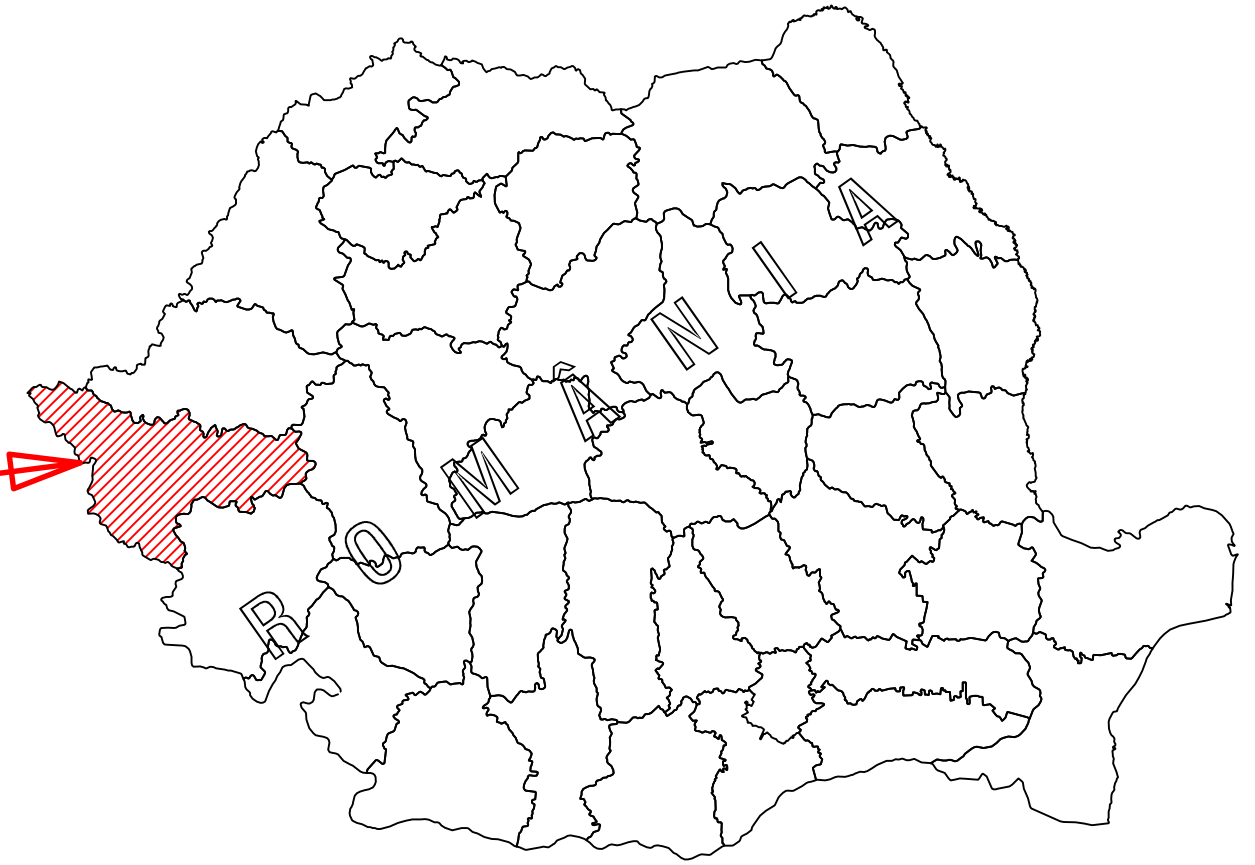


PLAN DE AMPLASARE ÎN ZONĂ

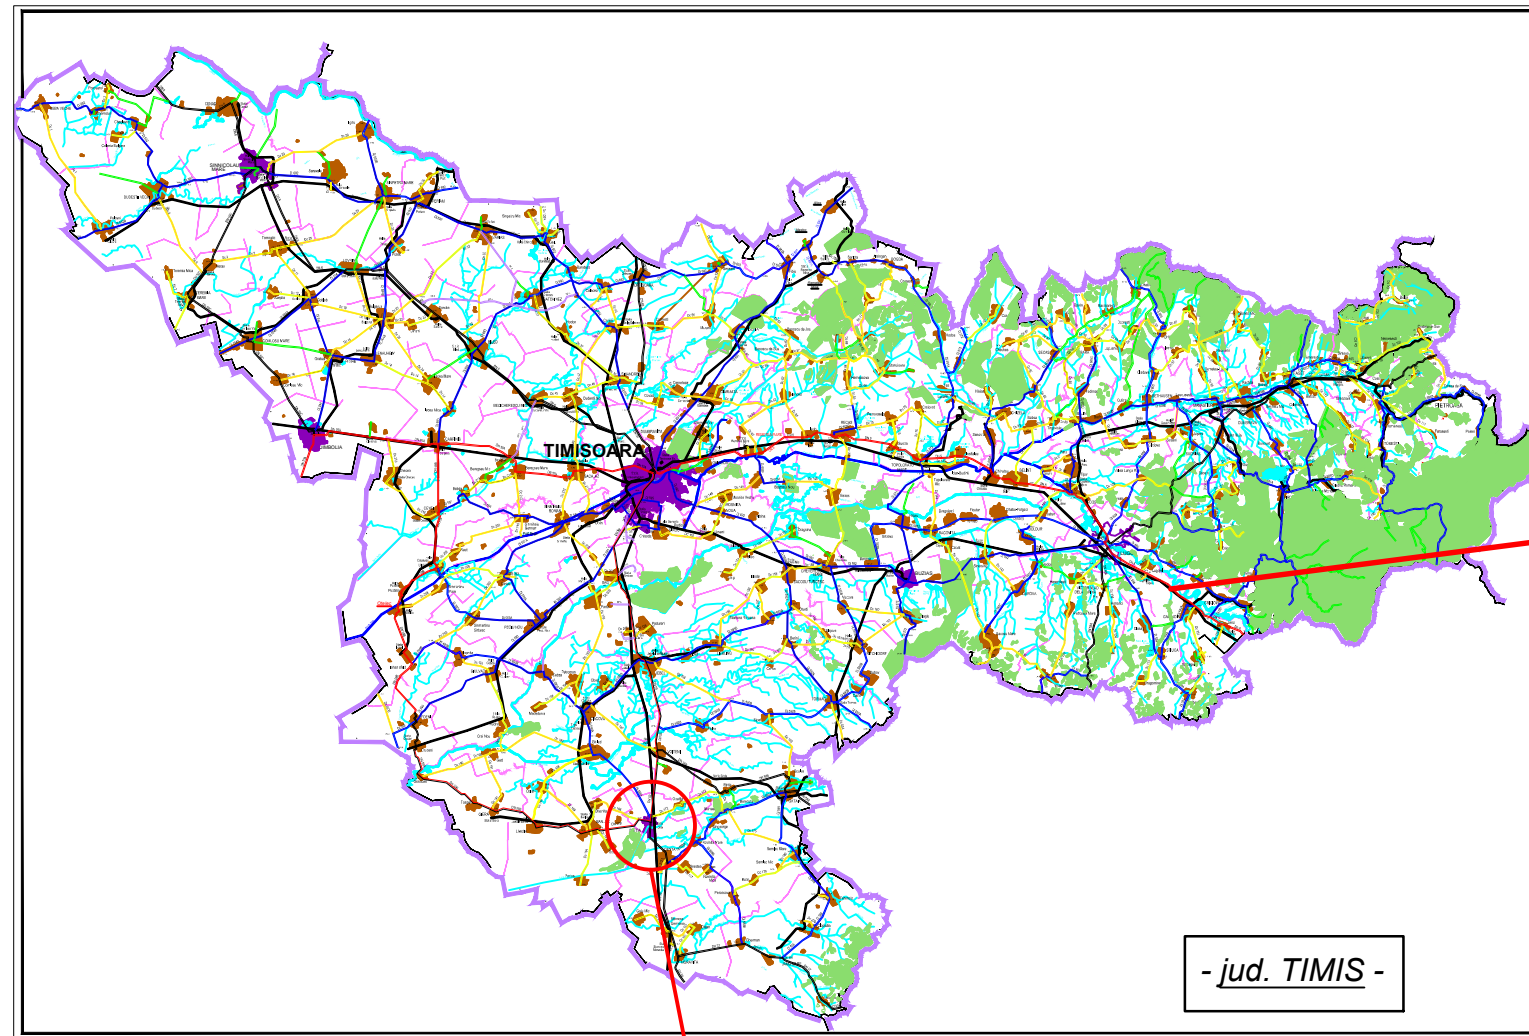

- jud. TIMIS -

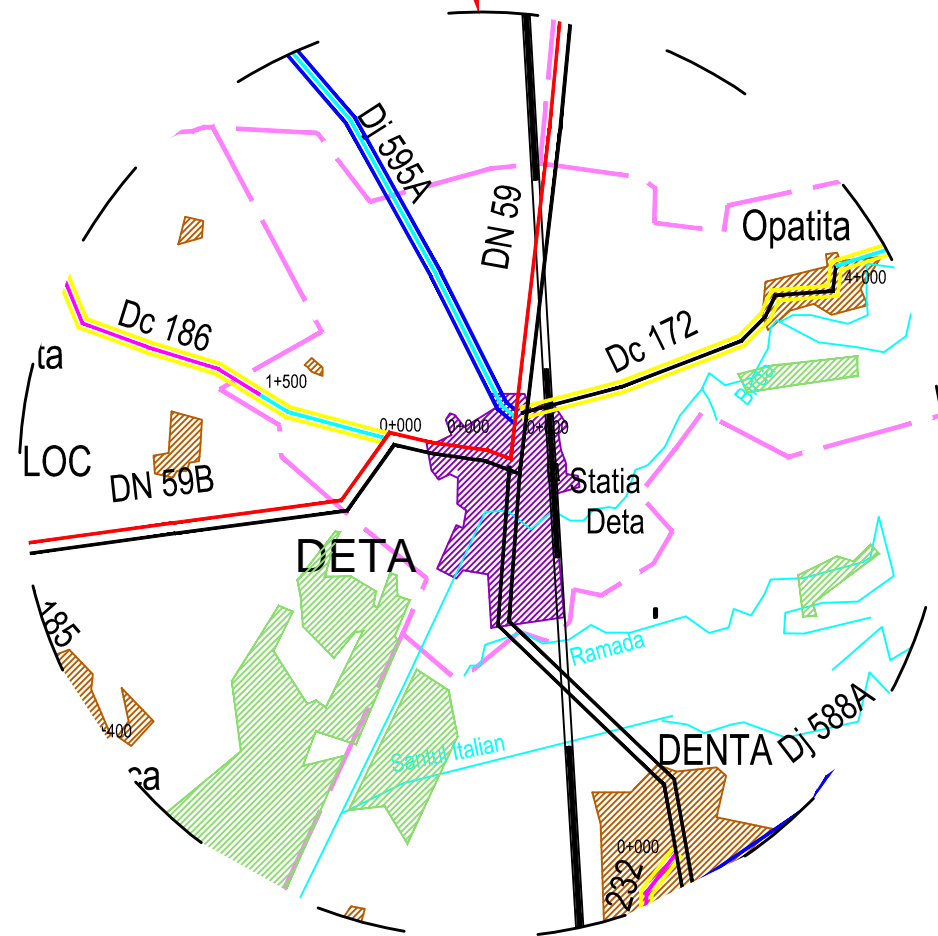

ORDINUL ARHITECȚILOR
DIN ROMÂNIA
2935
**Mircea
PISTRUI**
Arhitect
cu drept de semnătură

ARP PROIECTARE TIMISOARA S.R.L.
PROIECTARE
CONSTRUCȚII
ȘI
ARHITECTURĂ
J35/949/2016
C.U.I. - 35871872 *

OBSERVAȚIE: Prezenta planșă se citește împreună cu toate părțile scrise (memoriile tuturor specialităților) și împreună cu toate părțile desenate (planșele tuturor specialităților) din documentație.
ACEST PROIECT ȘI INFORMAȚIILE CUPRINSE ÎN EL NU POT FI COPIATE, REPRODUSE SAU UTILIZATE, PARȚIAL SAU ÎN ÎNTREGIME DECÂT CU ACORDUL SCRIS AL S.C. A.R.P. PROIECTARE TIMISOARA S.R.L. ȘI NU VOR PUTEA FI FOLOSITE ÎN ALT SCOP DECÂT CEL PENTRU CARE AU FOST ELABORATE.

VERIFICATOR	NUME	SEMNATURA	CERINTA	REFERAT / EXPERTIZA NR. / DATA	
EXPERT					
A.R.P. PROIECTARE TIMISOARA S.R.L. ing. dipl. POPA ALEXANDRU RAZVAN <small>Timisoara, str. Arzilor - nr. 18, 3al. Timis CUI: RO35871872 - J35/949/2016 tel. 0743-275-341, email: arp.timisoara@gmail.com</small>				BENEFICIAR: ORAȘUL DETA Proiect nr.: 81/2023	
SPECIFICATIA	NUME	SEMNATURA	Scara	TITLU PROIECT: AMENAZARE CENTRU DE RECUPERARE PENTRU PERSOANE CU DIZABILITĂȚI ÎN CADRUL ȘTRAND	Faza: S.F.
SEF PROIECT	ing. Răzvan POPA	<i>[Signature]</i>	1: %	AMPLASAMENT: TERMAL DETA, STR. PĂDURII, NR.22, DETA <small>Localitatea Deta, str. Pădurii, nr.22, CF 401804, județul Timiș</small>	
PROIECTAT	arh. Mircea PISTRUI	<i>[Signature]</i>		TITLU PLANSA:	
DESENAT	ing. Petronela BRATU	<i>[Signature]</i>	Data: 2023	PLAN DE ÎNCADRARE Plansa nr.: A-00	
VERIFICAT	ing. Răzvan POPA	<i>[Signature]</i>			