


LEGENDA

- LIMITA DE PROPRIETATE TEREN STUDIAT PRIN P.U.Z.
- DELIMITARI PARCELE EXISTENTE
- DELIMITARI PARCELE PROPUSE
- LIMITA INTRAVILAN
- MAGISTRALA APA (SUBTERAN) EXISTENTA
- CANAL EXISTENT - PUNCTE FIXE
- COLOANA GAZ EXISTENTA
- RETEA LEA 20 KV EXISTENTA
- PUNCT DE STATIE
- BORNA KILOMETRICA
- STALP REEA ELECTRICA
- CANALE EXISTENTE
- ARTERE MAJORE EXISTENTE
- DRUMURI DE EXPLOATARE DE PAMANT EXISTENTE
- DRUMURI PROPUSE
- LIMITA DE IMPLANTARE A CONSTRUCTIILOR PROPUSE
- ZONA VERDE PROPUSE
- PARCELE FORAJE AQUATIM PROPUSE
- PARCELE ECHIPARI EDILITARE PROPUSE
- PARCELE PENTRU INDUSTRIE NEPOLUANTA SI DEPOZITARE PROPUSE
- ZONA DE AGREMENT SI SERVICII - PUZ IN LUCRU
- ZONA ACTIVITATI INDUSTRIALE NEPOLUANTE SI DEPOZITARE EXISTENTE
- PASUNE EXISTENTA
- TEREN ARABIL EXISTENT
- ZONA VERDE CU ROL DE PROTECTIE
- ZONA CU ROL DE PROTECTIE FATA DE:
 - COLOANA GAZ - 20 m DIN AX
 - LEA 20 kv - 12 m DIN AX
- ZONA CU ROL DE PROTECTIE FATA DE MAGISTRALA APA
- ZONA CU ROL DE PROTECTIE FATA DE DRUM NATIONAL DETA-GHILAD 20 m DIN AX

NO.	COORDONATE X	COORDONATE Y	NO.	COORDONATE X	COORDONATE Y
1	442076.090	204910.518	31	441955.513	204446.830
2	442073.802	204924.279	32	441931.303	204427.776
3	442072.891	204927.891	33	441933.202	204427.495
4	441978.892	204591.705	34	441954.132	204427.814
5	441915.910	204913.564	35	441958.044	204417.891
6	441905.309	204919.200	36	441958.805	204417.172

BILANT TERITORIAL EXISTENT			BILANT TERITORIAL PROPUSE		
ZONE FUNCTIONALE	Suprafata mp	%	ZONE FUNCTIONALE	Suprafata mp	%
1. CIRCULATI - DRUMURI DE EXPLOATARE EXISTENTE	2.557,65 mp	1,25 %	1. CIRCULATI (CAROSABIL+PIETONAL)	30.314,05 mp	14,79 %
2. TEREN LIBER DE CONSTRUCTII (ARABILI SI PASUNE CONFORM EXTRASE CF)	192.591,10 mp	93,95 %	2. ZONA PROPUSE PENTRU INDUSTRIE NEPOLUANTA SI DEPOZITARE (UF1)	125.444,40 mp	61,19 %
3. ZONA VERDE DE PROTECTIE - CONFORM P.U.G. (PENTRU CANALE SI DRUM NATIONAL)	9.851,25 mp	4,80 %	3. ZONA EDILITARA (UF2)	4.837,70 mp	2,36 %
			4. ZONA VERDE AMENAJATA (UF3) (se va intabula ca spatii verzi in C.F.)	41.704,95 mp	20,34 %
			- zona verde amenajata	27.337,25 mp	
			- zona verde alimentamnt stradal la profil transversal 2-2	14.367,70 mp	
			5. PARCELE FORAJE AQUATIM (UF4)	2.698,90 mp	1,32 %
TOTAL TEREN	205.000,00 mp	100,00 %	TOTAL TEREN	205.000,00 mp	100,00 %

SECTIUNI TRANSVERSALE PROFIL DRUM SC 1:100

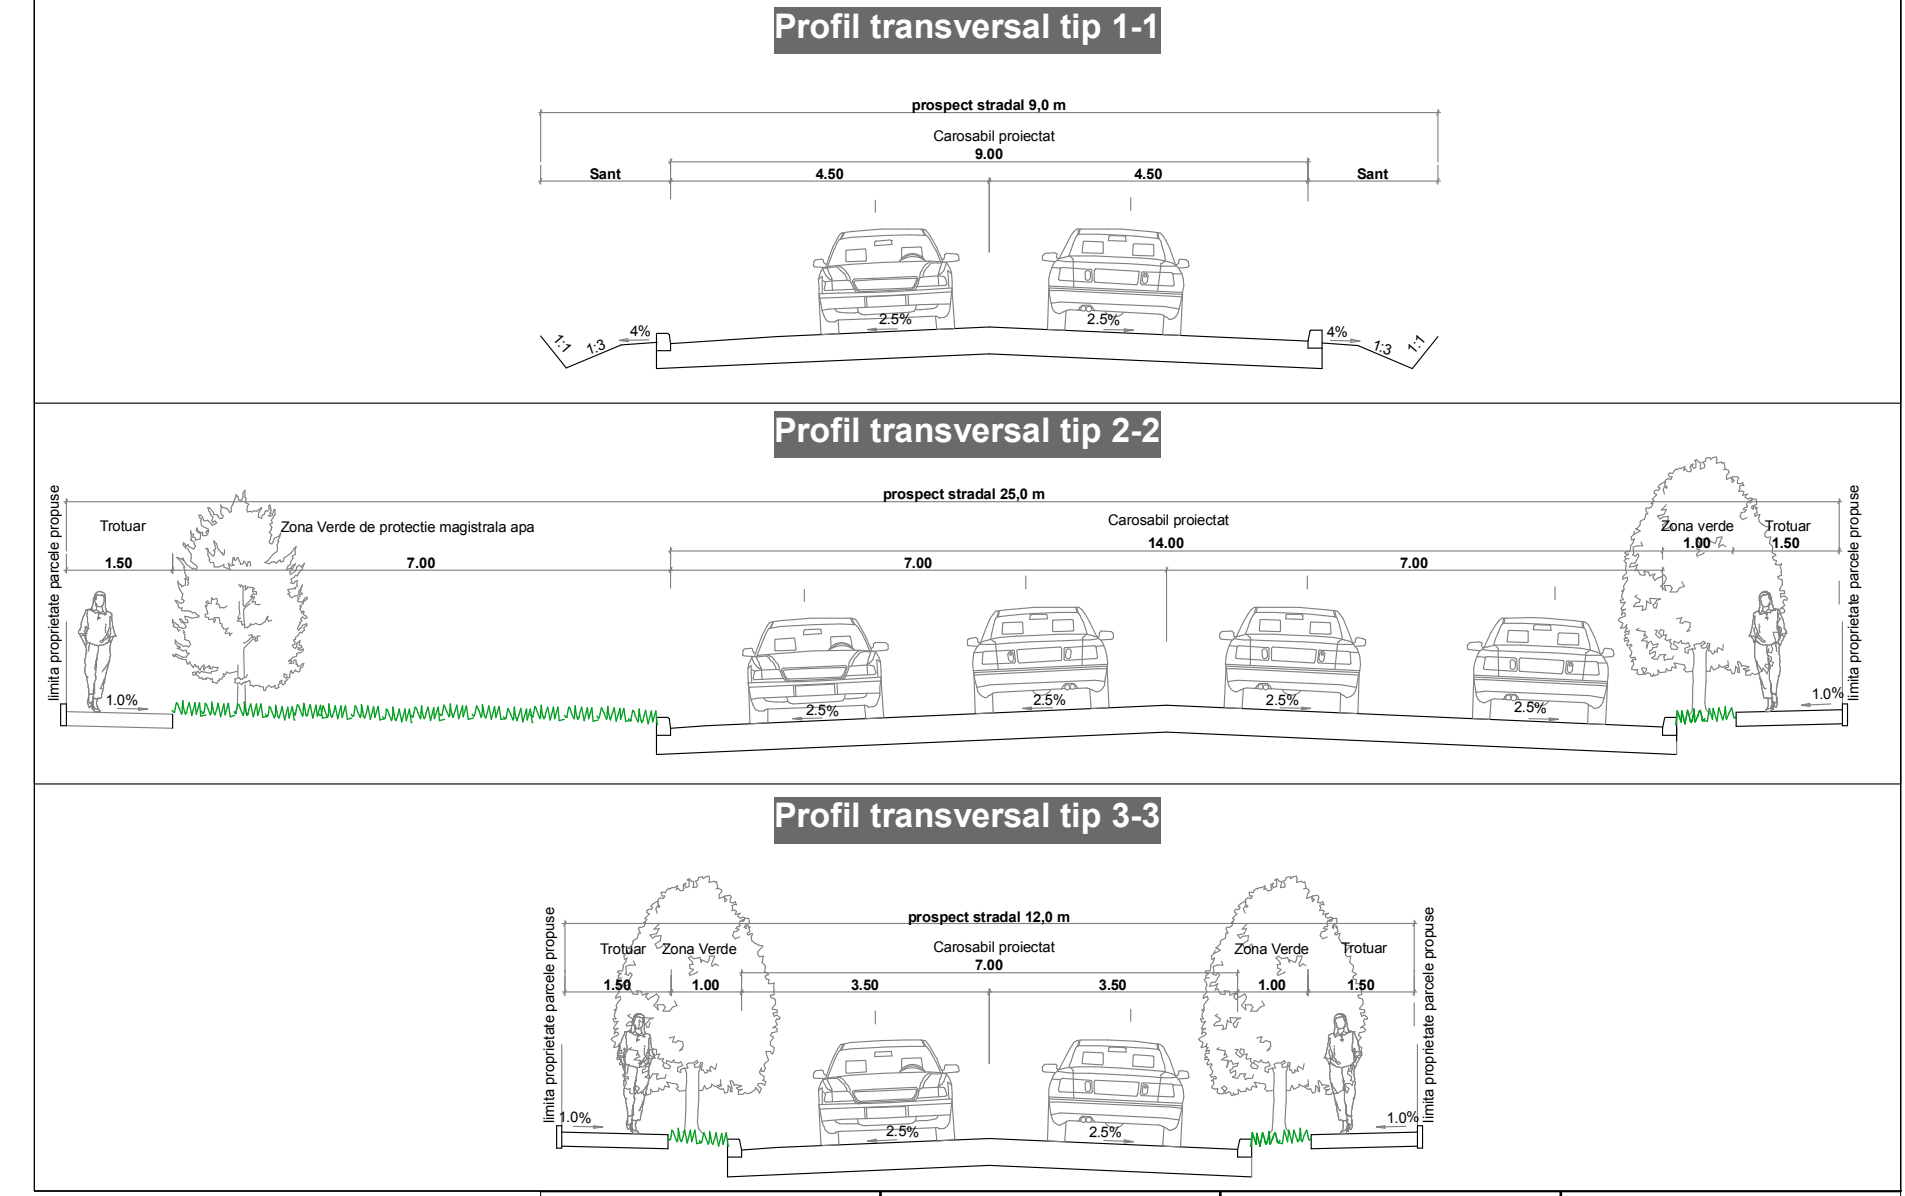

PROIECTANT GENERAL: S.C. STRATEGII DE VIITOR S.R.L. Logn 1 - Calea Muzetilor nr. 8	PROIECTANT DE URBANISM: artkraft Bd. 2018-1918 Timisoara nr. 1 - Bl. nr. 115 Tel: +40 256 21 11 11 Fax: +40 256 21 11 11 www.artkraft.ro	DENUMIRE PROIECT: ELABORARE PUZ CONSTRUIRE PARC INDUSTRIAL	BENEFICIAR: PRIMARIA ORASULUI DETA str. Victoriei, nr. 32, Deta, jud. Timis
SEF PROIECT ARH. BIANCA LUCA	PROIECTAT ARH. ALEXANDRA ARGESANU	DESENAT ARH. ALEXANDRA ARGESANU	NR. PROIECT: 107/2015 FAZA: P.U.Z. DATA: noiembrie 2015
DENUMIRE PLANSA: REGLAMENTARI URBANISTICE		SCARA: 1:2000	NR. PLANSA: 03A

Sistemul de proiectie : SISTEM STEREO 1970
Sistemul de referinta : MARE NEAGRA 1975 , cota de referinta Z=121.000 m. in punct de statie S1 balon metalic