



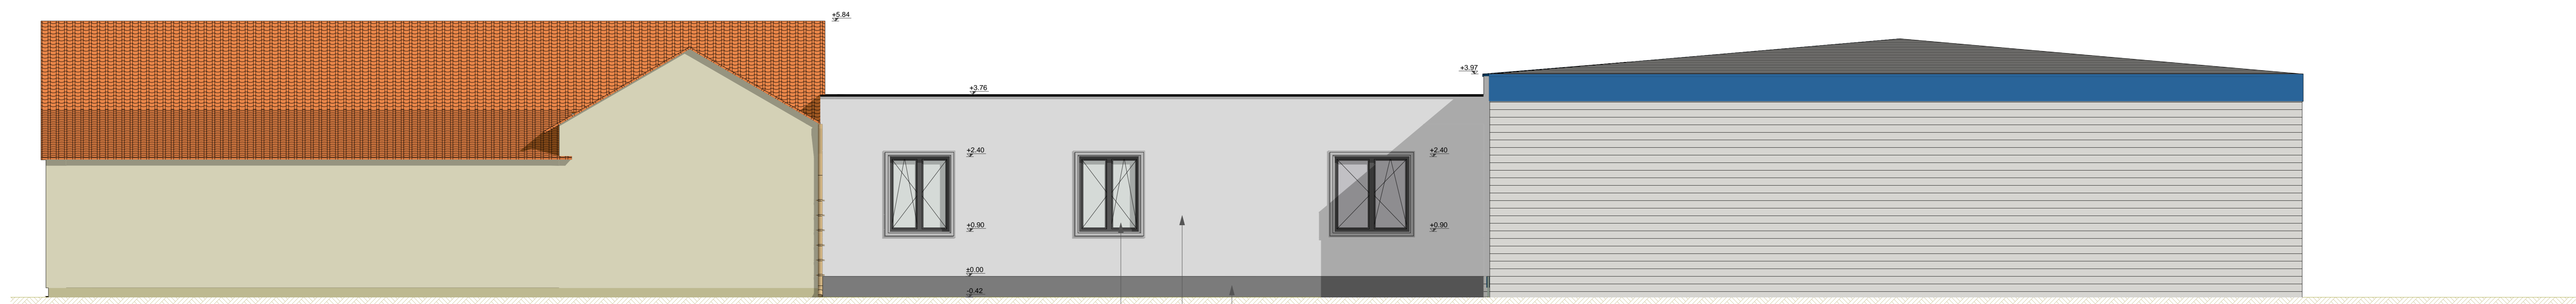

templare PVC culoare gri cu geam termopan clar
tencuiala structurată pe termosistem 10 cm culoare alb
socolă, tencuiala structurată pe termosistem 5 cm culoare gri



templare PVC culoare gri cu geam termopan clar
tencuiala structurată pe termosistem 10 cm culoare alb
socolă, tencuiala structurată pe termosistem 5 cm culoare gri

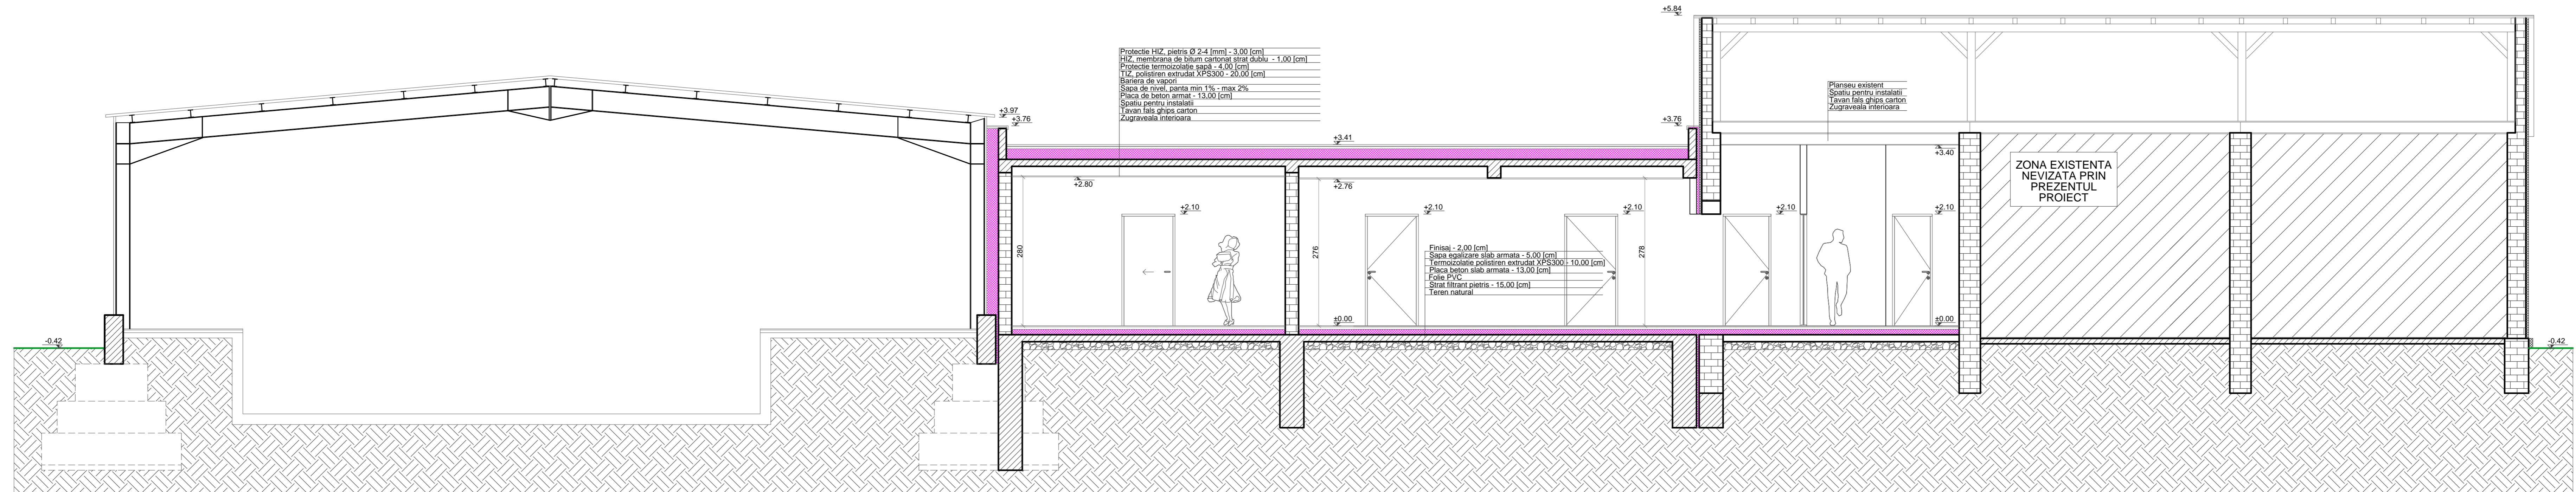





OBSERVAȚIE: Prezenta planșă se citește împreună cu toate părțile scrise (memoriile tuturor specialităților) și împreună cu toate planșele și planșele tuturor specialităților din documentație.
ACEST PROIECT ȘI INFORMAȚIILE CUPRINSE ÎN EL NU POT FI COPIIATE, REPRODUSE SAU UTILIZATE, PARȚIAL SAU ÎN ÎNTRUCIME DE CĂTĂ CU ACORDUL SCRIS AL S.C. A.R.P. PROIECTARE TIMIȘOARA S.R.L. ȘI NU VOR PUTEA FI FOLOSITE ÎN ALȚ SCOP DE CĂTĂ DE CĂTĂ PENTRU CARE AU FOST ELABORATE.

